


# LEGENDA

STAV	NÁVRH	VÝHLAD	
			HRANICA NAVRHOVANEJ ZASTAVANOSTI ÚZEMIA PODĽA § 139a) ods.8 STAVEBNÉHO ZÁKONA
			OCHRANNÉ PÁSMA
			PLOCHY RODINNÝCH DOMOV
			PLOCHY OBČIANSKEJ VYBAVENOSTI
			PRÍSTUPOVÉ KOMUNIKÁCIE

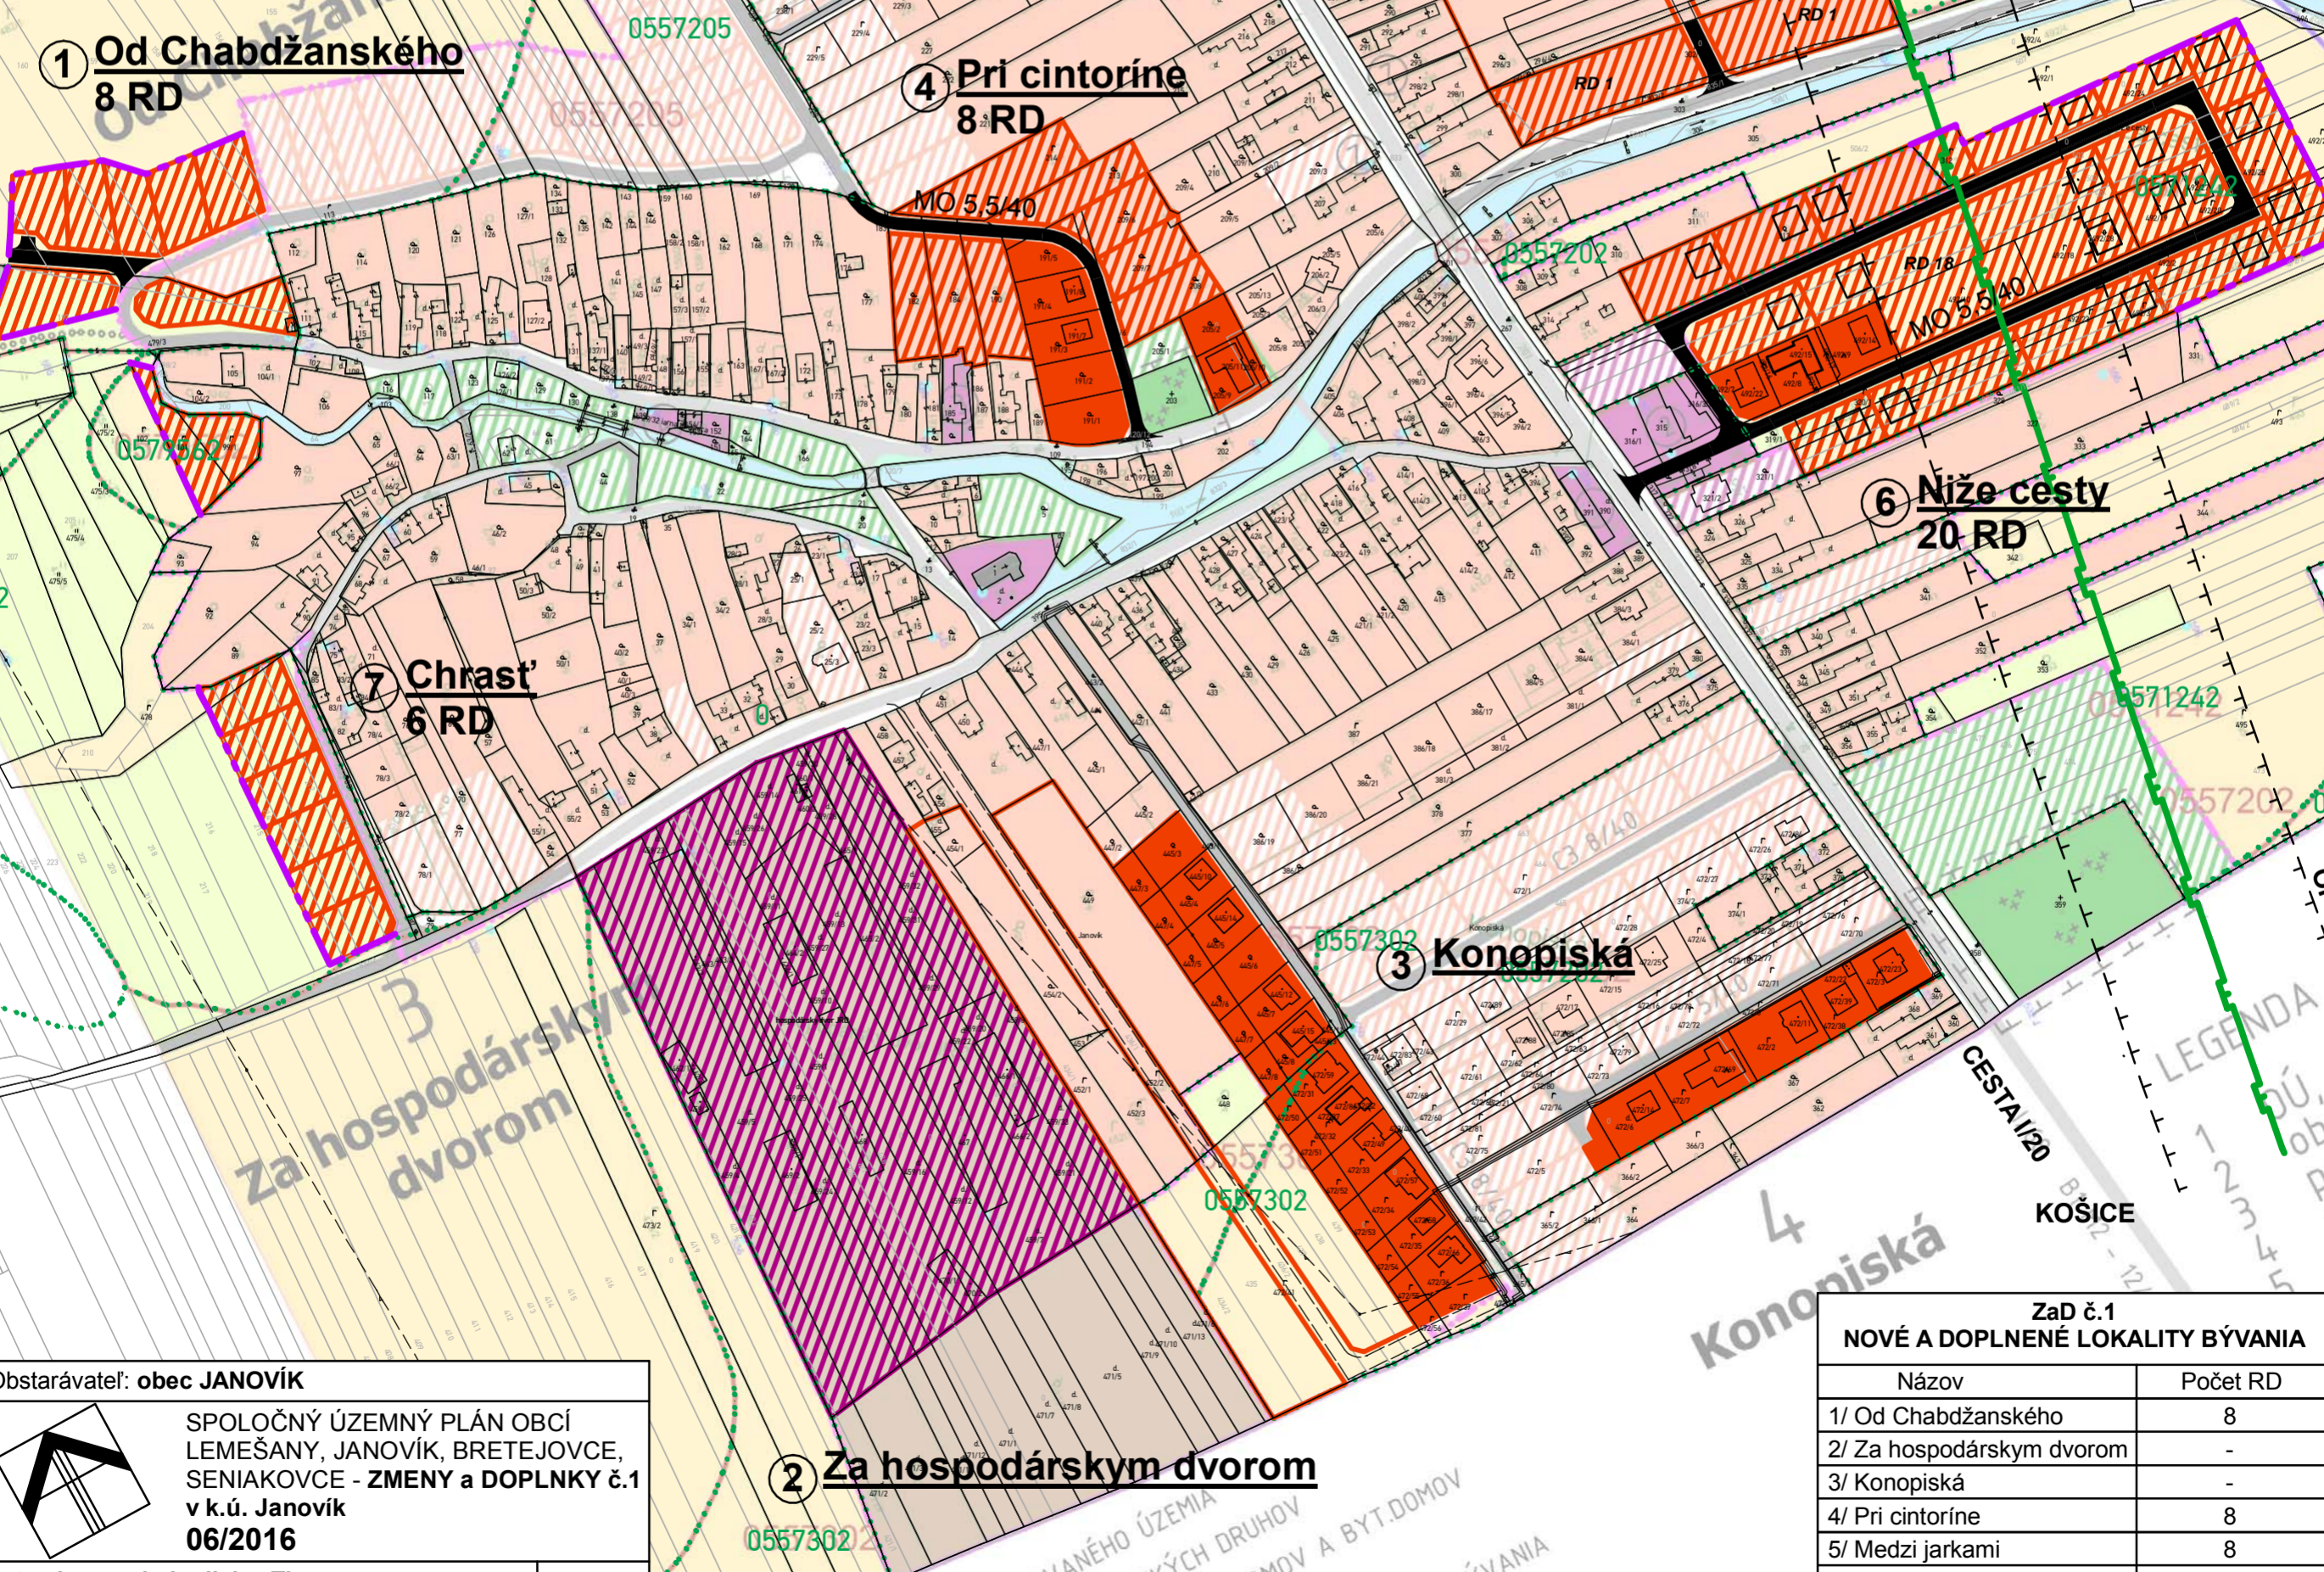

Obstarávateľ: **obec JANOVIK**

**SPOLOČNÝ ÚZEMNÝ PLÁN OBCÍ LEMEŠANY, JANOVIK, BRETEJOVCE, SENIAKOVCE - ZMENY a DOPLNKY č.1 v k.ú. Janovik 06/2016**

Autor: **Ing. arch. Ladislav Timura**  
 Profesionálni riešitelia: **Ing. Juraj Jochmann**  
**Ing. Marek Dubiel**

**2**

Obsah: **KOMPLEXNÝ URBANISTICKÝ NÁVRH, DOPRAVA**

ZaD č.1 NOVÉ A DOPLNENÉ LOKALITY BÝVANIA	
Názov	Počet RD
1/ Od Chabdžanského	8
2/ Za hospodárskym dvorom	-
3/ Konopiská	-
4/ Pri cintoríne	8
5/ Medzi jarkami	8
6/ Niže cesty	20
7/ Chrašť	6
<b>Spolu v ZaD</b>	<b>50</b>