


LEGENDA

STAV	NÁVRH	VÝHLAD	
			OCHRANNÉ PÁSMA
			NAVRHOVANÉ FUNKČNÉ PLOCHY
			PLYNOVOD VTL
			PLYNOVOD STL
			SEKUNDÁRNE ELEKTRICKÉ VEDENIE

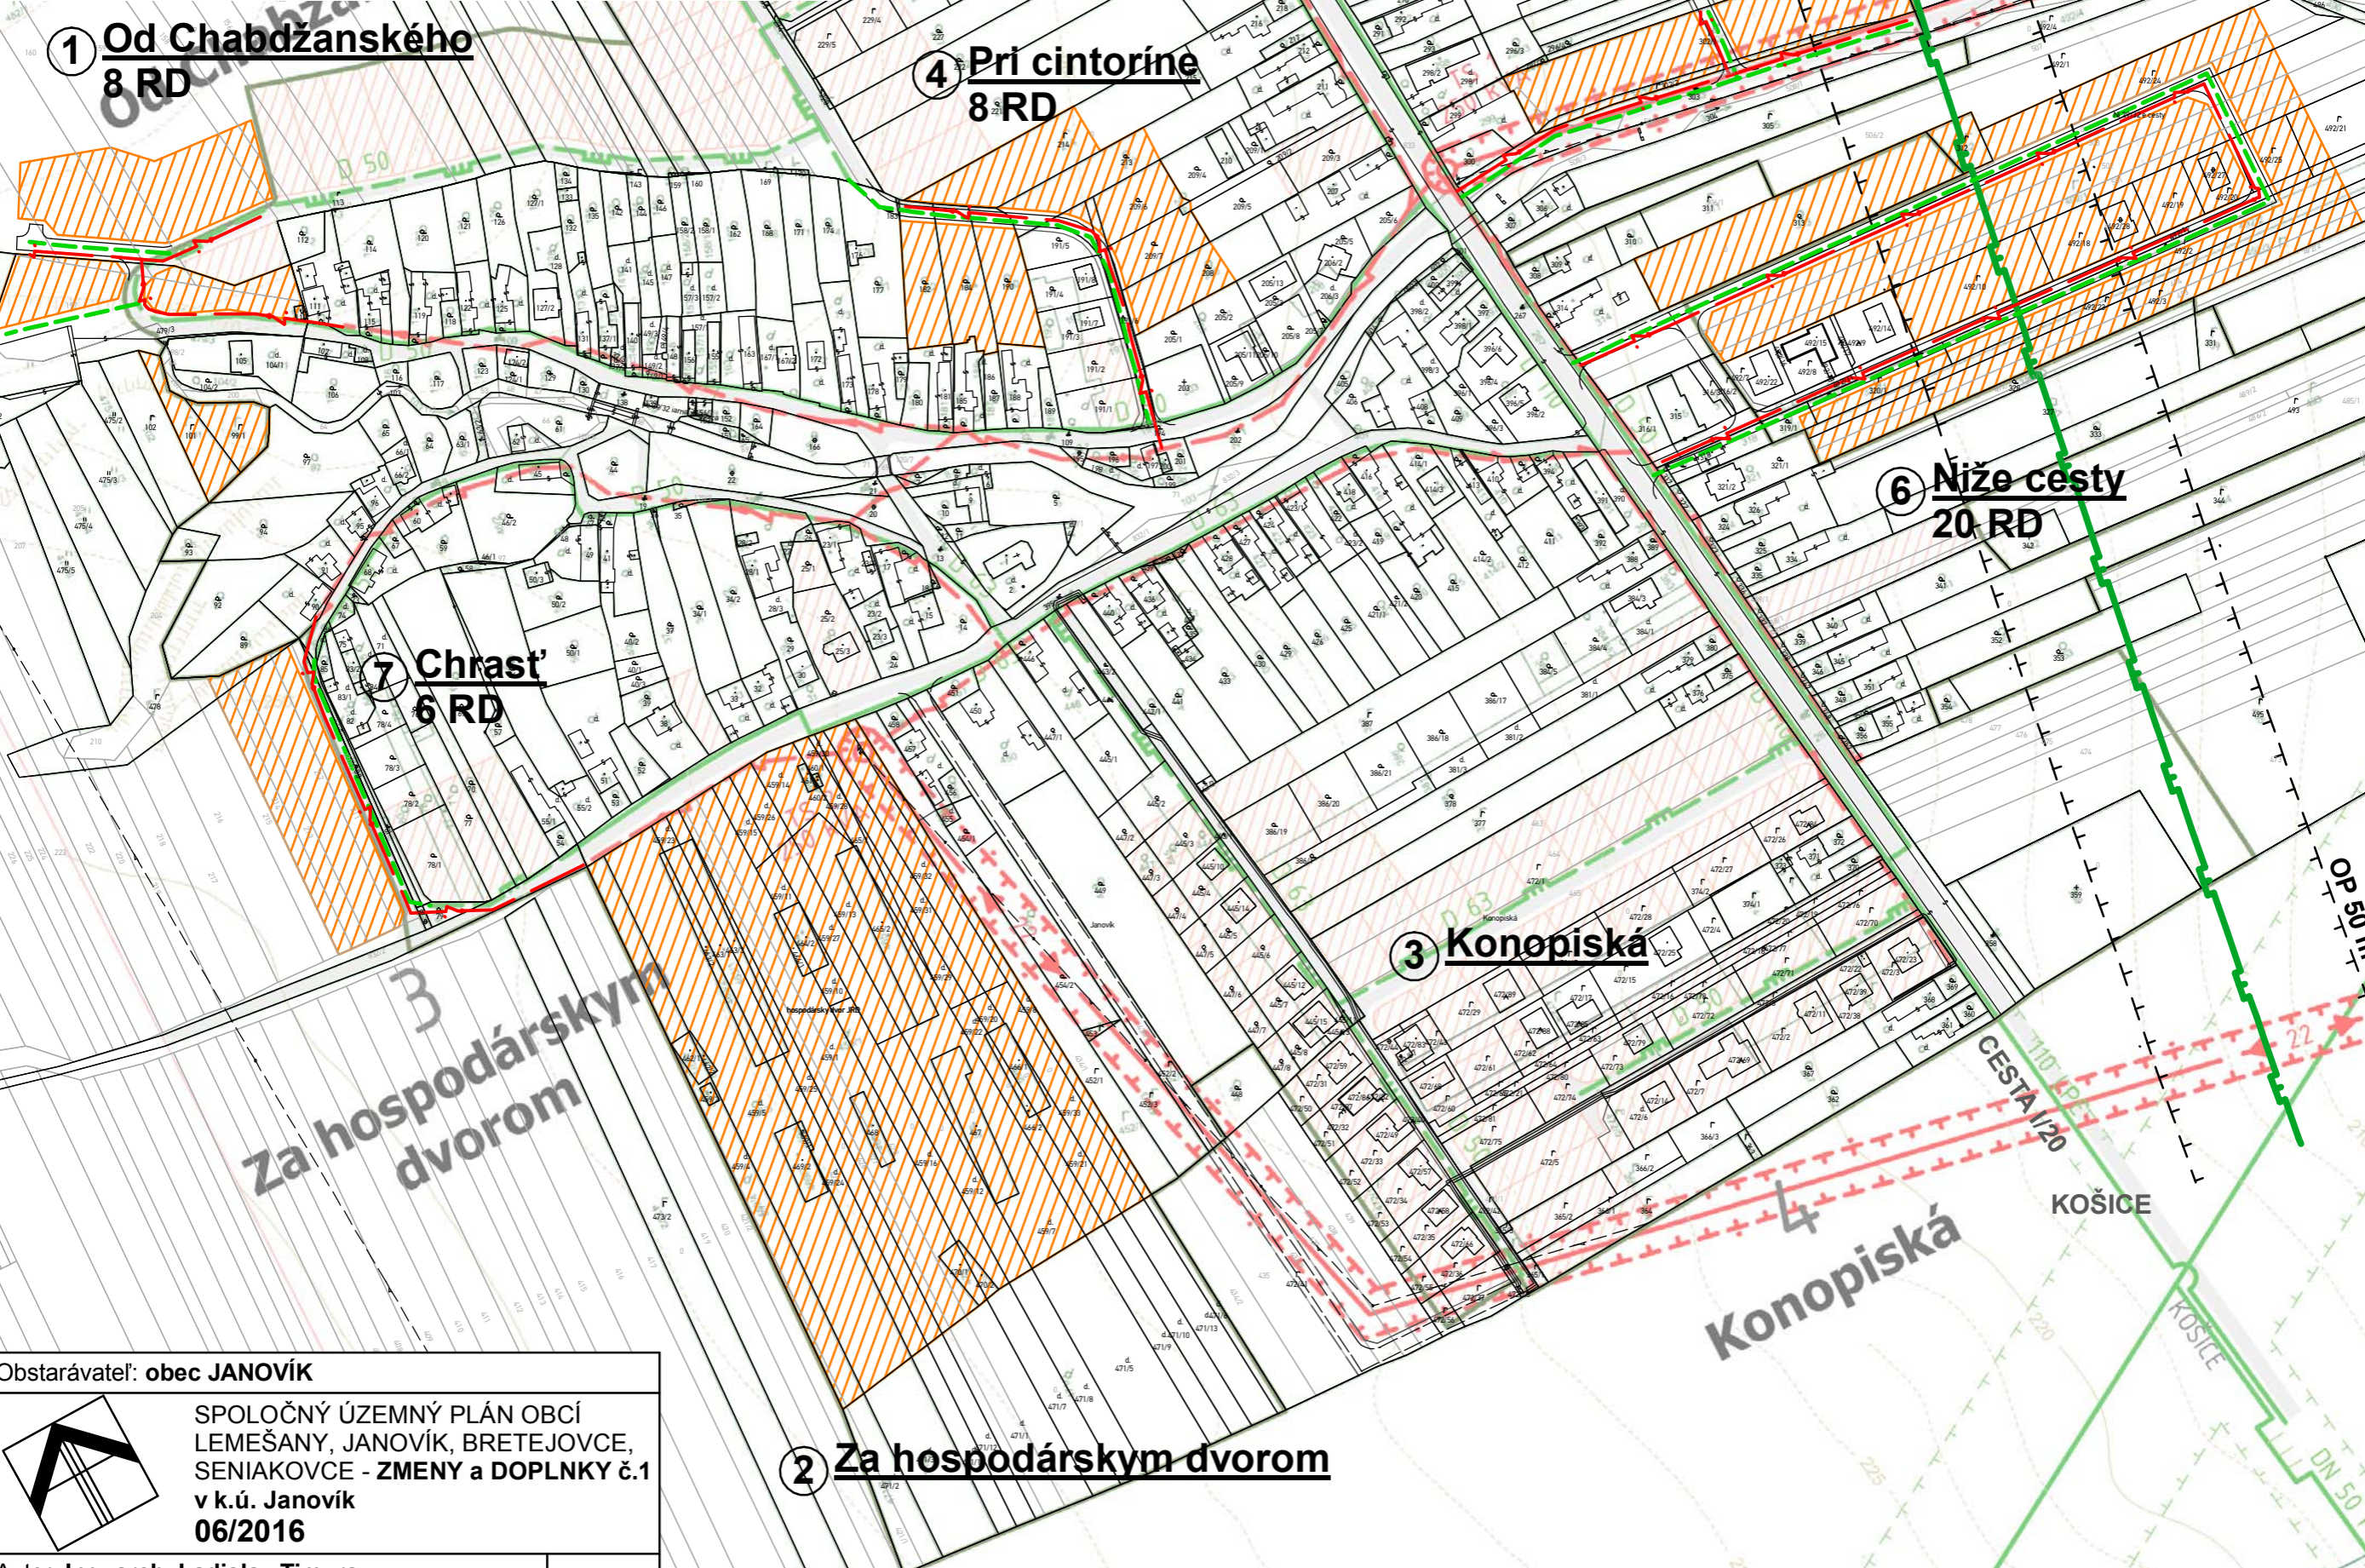

Obstarávateľ: **obec JANOVÍK**

SPOLOČNÝ ÚZEMNÝ PLÁN OBCÍ LEMEŠANY, JANOVÍK, BRETEJOVCE, SENIAVOUCE - ZMENY a DOPLNKY č.1 v k.ú. Janovík 06/2016

Autor: **Ing. arch. Ladislav Timura**
 Profesní riešitelia: **Ing. Juraj Jochmann**
Ing. Marek Dubiel

4a

Obsah: **TECHNICKÁ INFRAŠTRUKTÚRA - ENERGETIKA**